


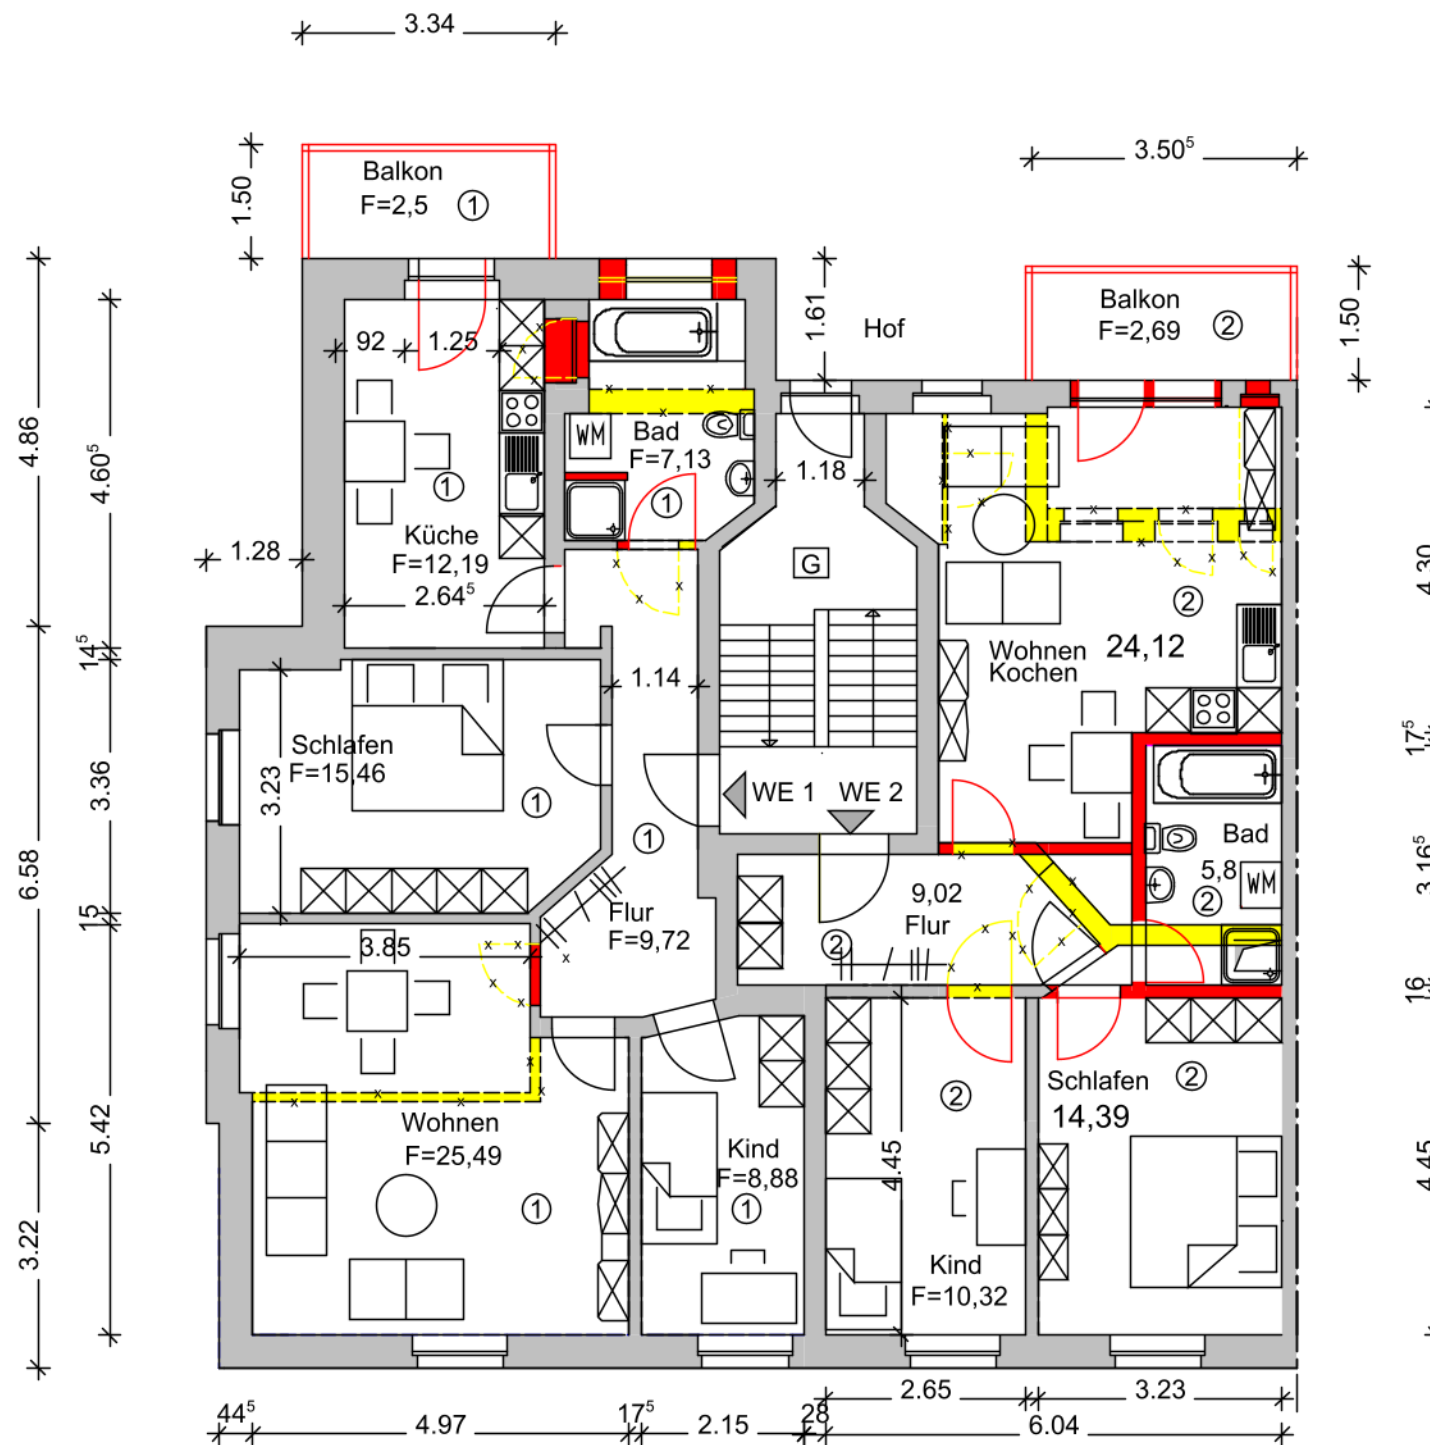

Luckaerstraße 2 EG

WE 1	
Raum	Fläche(m²)
Wohnen	25,49
Flur	9,72
Bad	7,13
Küche	12,19
Schlafen	15,46
Kind	8,88
Balkon	2,50
Gesamt	81,37

WE 2	
Raum	Fläche(m²)
Wohnen/	24,12
Küche	5,8
Bad	9,02
Flur	14,39
Schlafen	2,69
Balkon	10,32
Kind	66,34
Gesamt	

	Bestand
	Neubau
	Abbruch

K & P		
Objekt	Luckaerstrasse 2 04229 Leipzig	
	Grundriß Erdgeschoß Tektur Aufteilungsplan	
Eigentümer		
Planung	K&P Ingenieurbau GmbH An den Höfen 4 04425 Taucha	
Plannummer 02	Maßstab	
	Bearbeiter	Partschfeld/Deckert
	Datum	11.02.2013
	Änderung	01.03.2013