


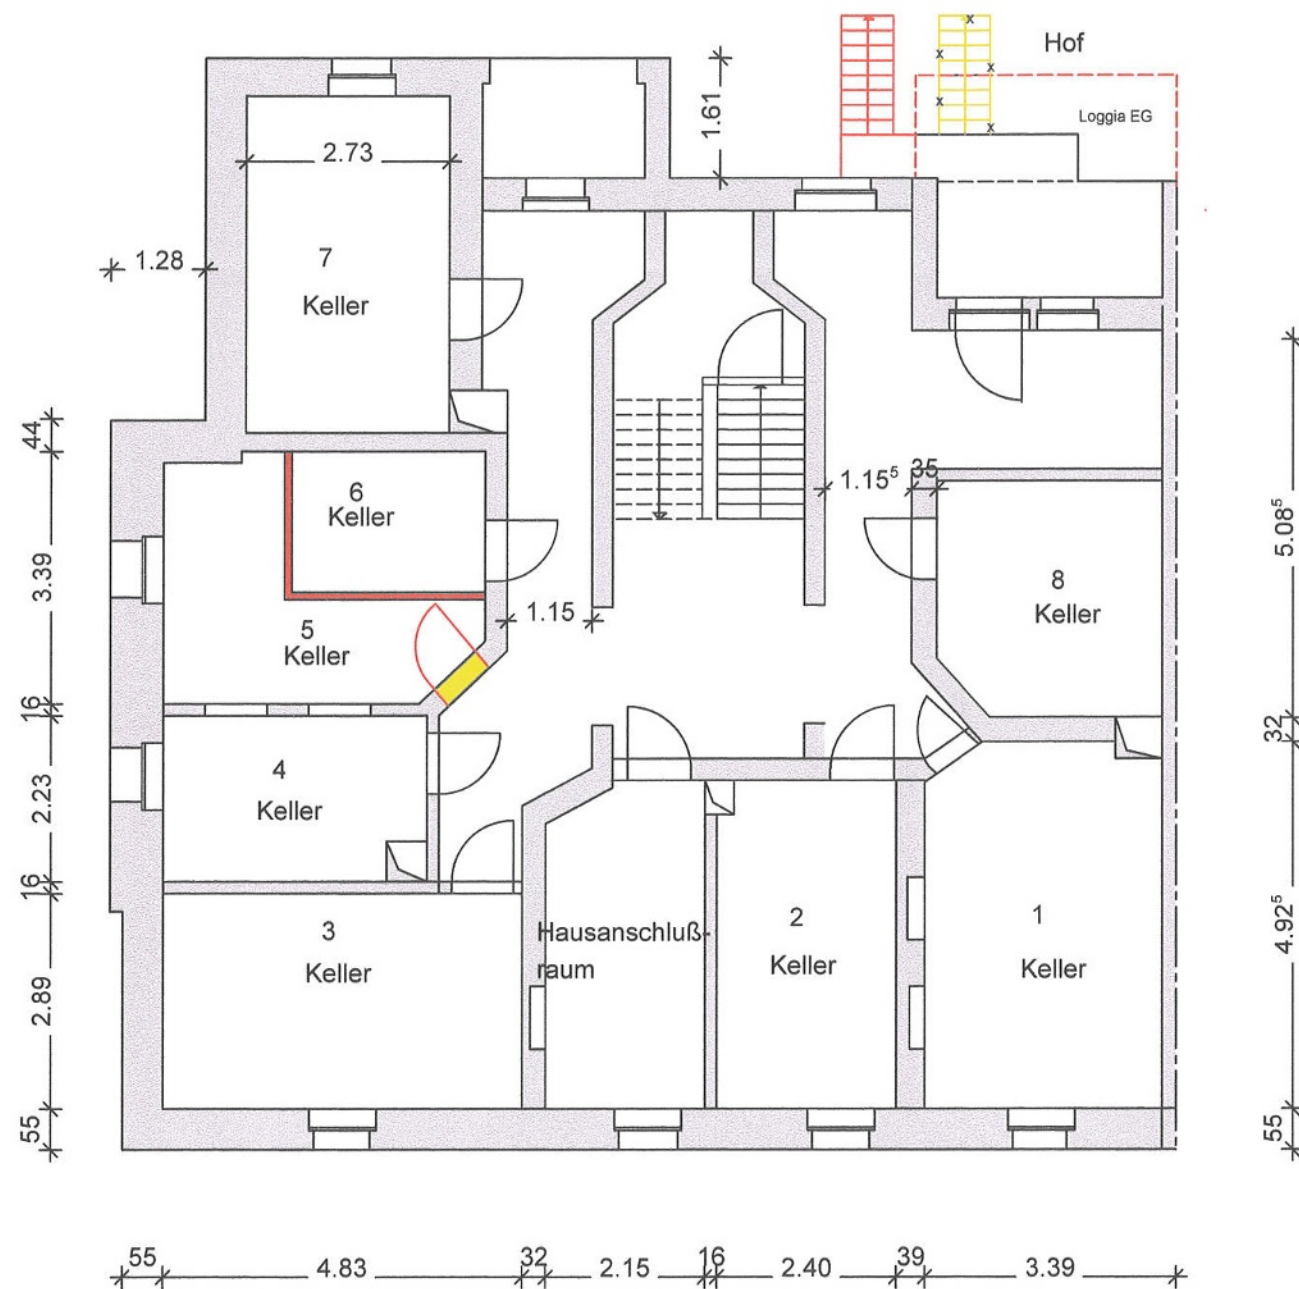

Luckauerstraße 2 Keller

|  |         |
|--|---------|
|  | Bestand |
|  | Neubau  |
|  | Abbruch |

| K & P            |                                                         |
|------------------|---------------------------------------------------------|
| Objekt           | Luckauerstraße 2<br>04229 Leipzig                       |
| GR Keller        |                                                         |
| Eigentümer       |                                                         |
| Planung          | K&P Ingenieurbau GmbH<br>An der Höfen 4<br>04425 Taucha |
| Plannummer<br>01 | Maßstab 1 : 100                                         |
|                  | Bearbeiter Partschefeld/Deckert                         |
|                  | Datum 26.08.2012                                        |
|                  | Änderung                                                |